

■ Angiver placering af el/vand-stander
Stander med 5xEl/ 1xVand

▲ Angiver placering af vandudtag

▼ Angiver placering af elskab

Bådpladstype	A	2,5 x 8 m
Bådpladstype	B	3,5 x 10 m
Bådpladstype	C	4 x 12 m
Bådpladstype	D	4 x 14 m
Bådpladstype	E	5 x 15 m
Bådpladstype	F	5 x 18 m
Bådpladstype	G	6 x 20 m
Bådpladstype	H	6,5 x 24 m
Bådpladstype	L	2,5 x 8 m
Bådpladstype	M	2,5 x 8 m

Bådpladser 1000 : Hummeren	
Type B - 3,5 x 10 m	19 stk.
Type C - 4 x 12 m	12 stk.
Type D - 4 x 14 m	31 stk.
Type E - 5 x 15 m	6 stk.
Hjørnepladser (4 x 14 m)	1 stk.
I alt:	69 stk.

Bådpladser 2000 : Rejen	
Type C - 4 x 12 m	41 stk.
I alt:	41 stk.

Bådpladser 3000 : Krabben	
Type A - 2,5 x 8 m	32 stk.
Type E - 5 x 15 m	11 stk.
I alt:	43 stk.



Bådpladser 4000 : Søstjernen	
Type D - 4 x 14 m	9 stk.
Type F - 5 x 18 m	11 stk.
Type G - 6 x 20 m	8 stk.
Hjørneplads (5 x 15 m)	1 stk.
I alt:	29 stk.

Bådpladser 6000 : Krebsen	
Type B - 3,5 x 10 m	14 stk.
Type E - 5 x 15 m	26 stk.
I alt:	40 stk.

Bådpladser 7000 : Muslingen	
Type B - 3,5 x 10 m	2 stk.
Type E - 5 x 15 m	13 stk.
Type F - 5 x 18 m	6 stk.
Type G - 6 x 20 m	9 stk.
Type H - 6,5 x 24 m	4 stk.
I alt:	34 stk.

Bådpladser : Ydre Kanal	
Type L - 2,5 x 8 m	56 stk.
Type M - 2,5 x 8 m	34 stk.
I alt:	90 stk.

Bådpladser i Øer Havn		346 stk.
-----------------------	--	----------

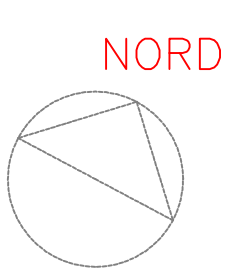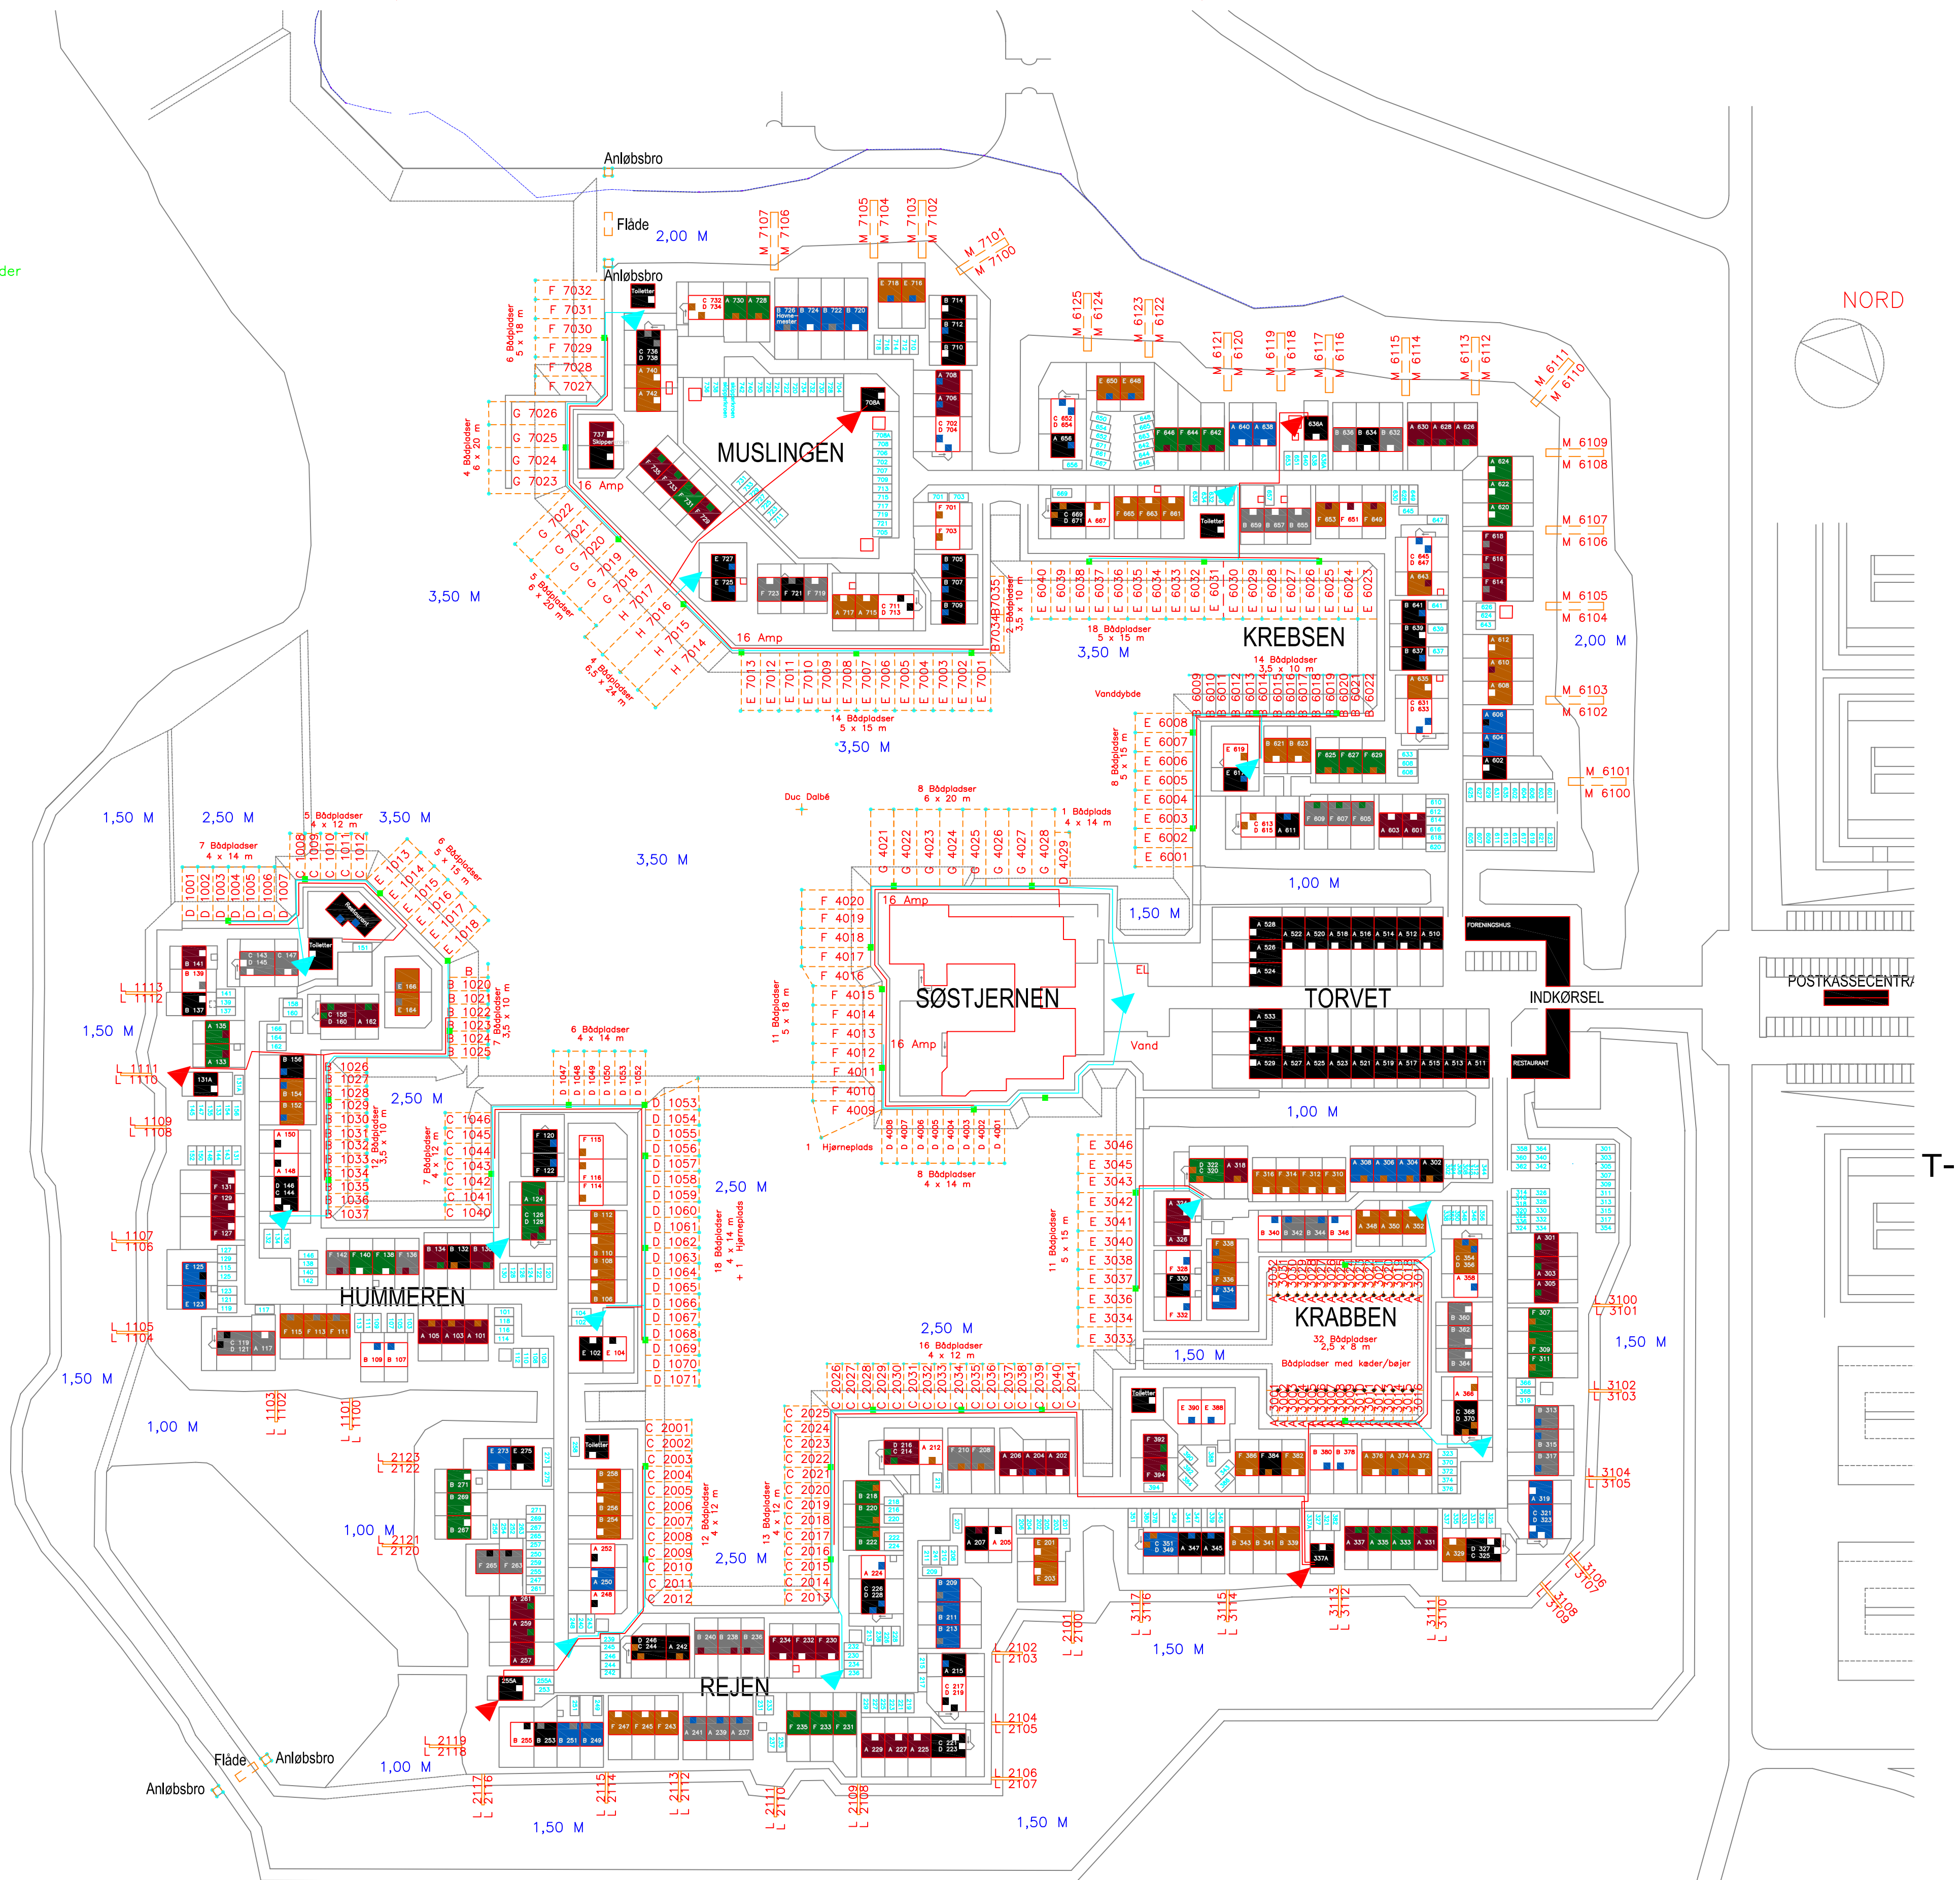

T-1D

D	Bådepladser, generel opdatering, ekstra stander på Søstjernen	2007.11.29	UJ	SJ	UJ
C	Bådepladser, generel opdatering	2007.11.06	UJ	SJ	UJ
B	Bådepladser, 4 store nye	2007.10.26	UJ	SJ	UJ
A	Bådepladser, el og vand revideret	2007.07.26	JMT	UJo	UJo
0	Basis	2007.03.08	JMT	UJo	UJo
Udgave	Betegnelse/ Revision	Dato	Udført	Kontrol	Godkendt
Sag	Byggeselskab Mogens de Linde	Sags nr.	07.012.01		
	Ny Lystbådehavn				

Emne	Plan - Vand, El og Pæleplan	Tegn. nr.	Udgave	T-1D
Fil.dwg	T-1 bådepladser_1.dwg	Målestok	1:1000	